



Zuid Willemsvaart

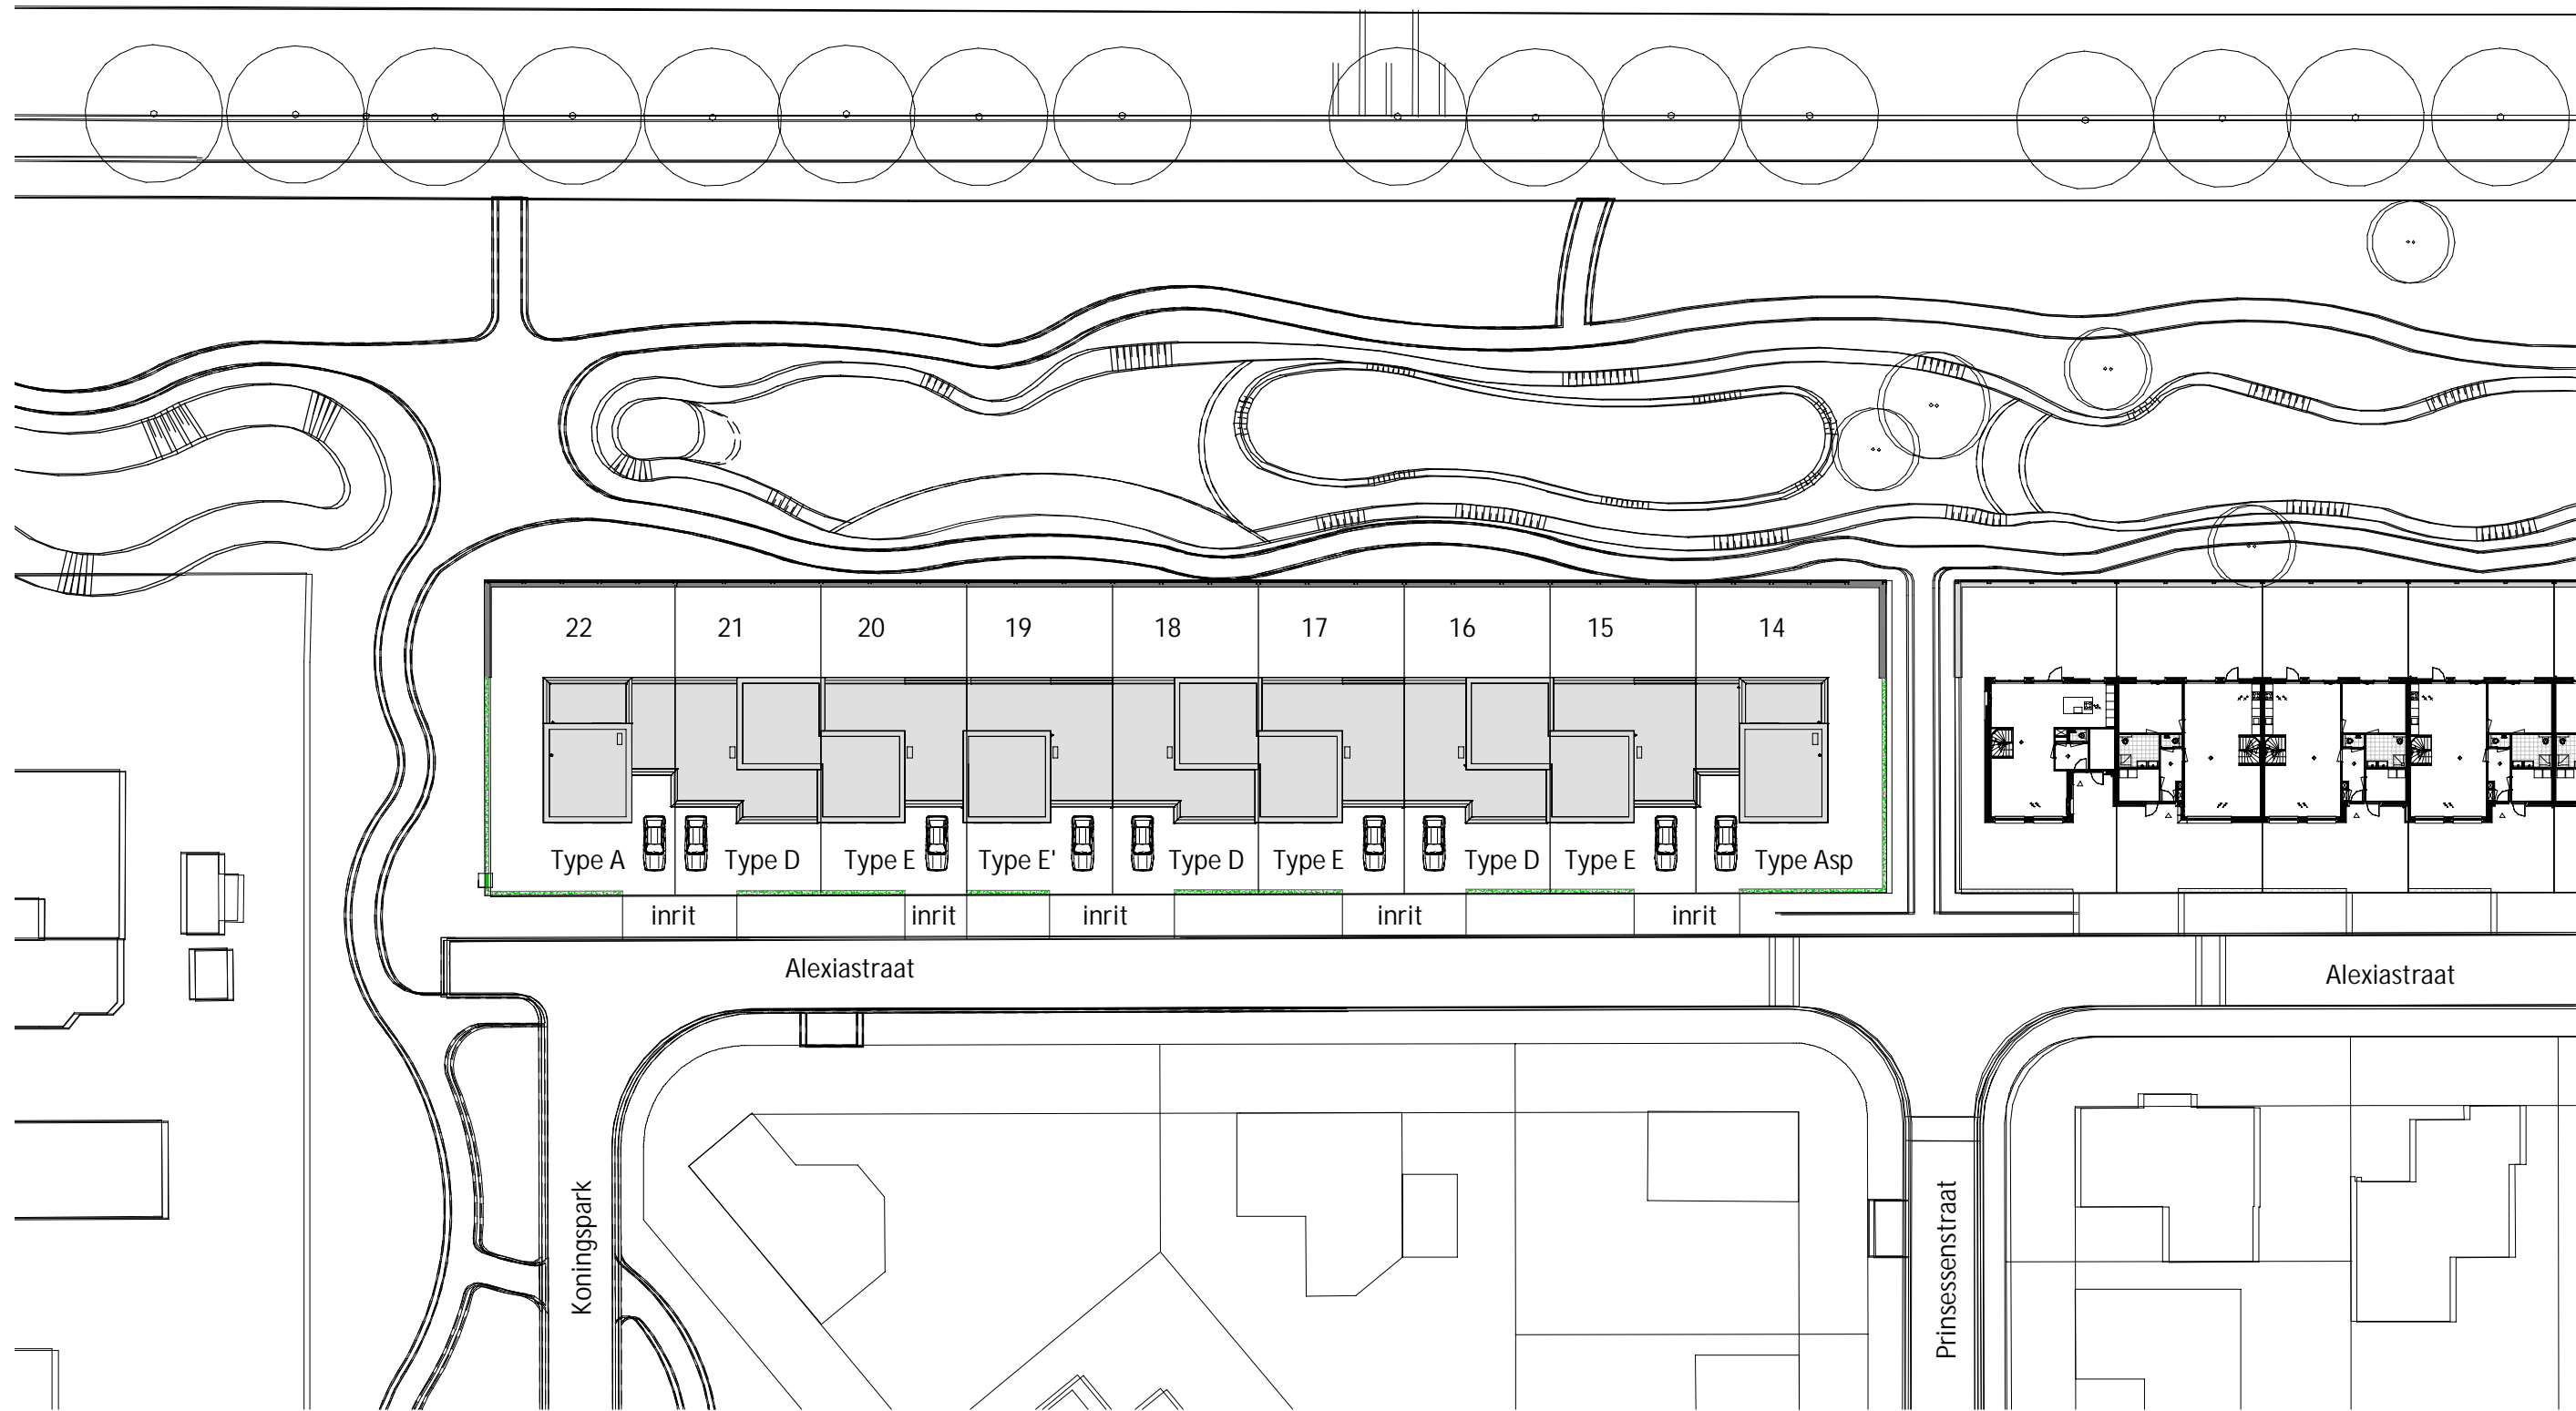

Situatie
schaal 1 : 500

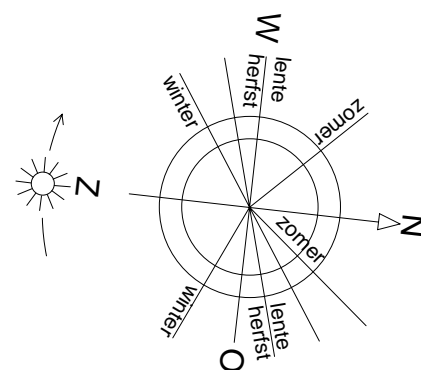

- schanskorf met pergola constructie
- beukenhaag 60cm hoog

JANSSEN de JONG
bouw



JANSSEN de JONG
projectontwikkeling



Let's build happiness!

Project naam
De Heerlijkheid Nederweert

Onderdeel
Situatietekening blok C

Aantal woningen en woningtype
9 parkwoningen

Bouwnummers
Kavel 14 t/m 22

Datum:
08-04-2020

Formaat:
A3

Tekening nummer
VK_000